


16 Fev 1857

Algérie
Province d'Oran
Service des Opérations Topographiques

PLAN
de distribution, d'alignement et
de nivellement du village de
Lourmel.

à l'échelle de 1:5000

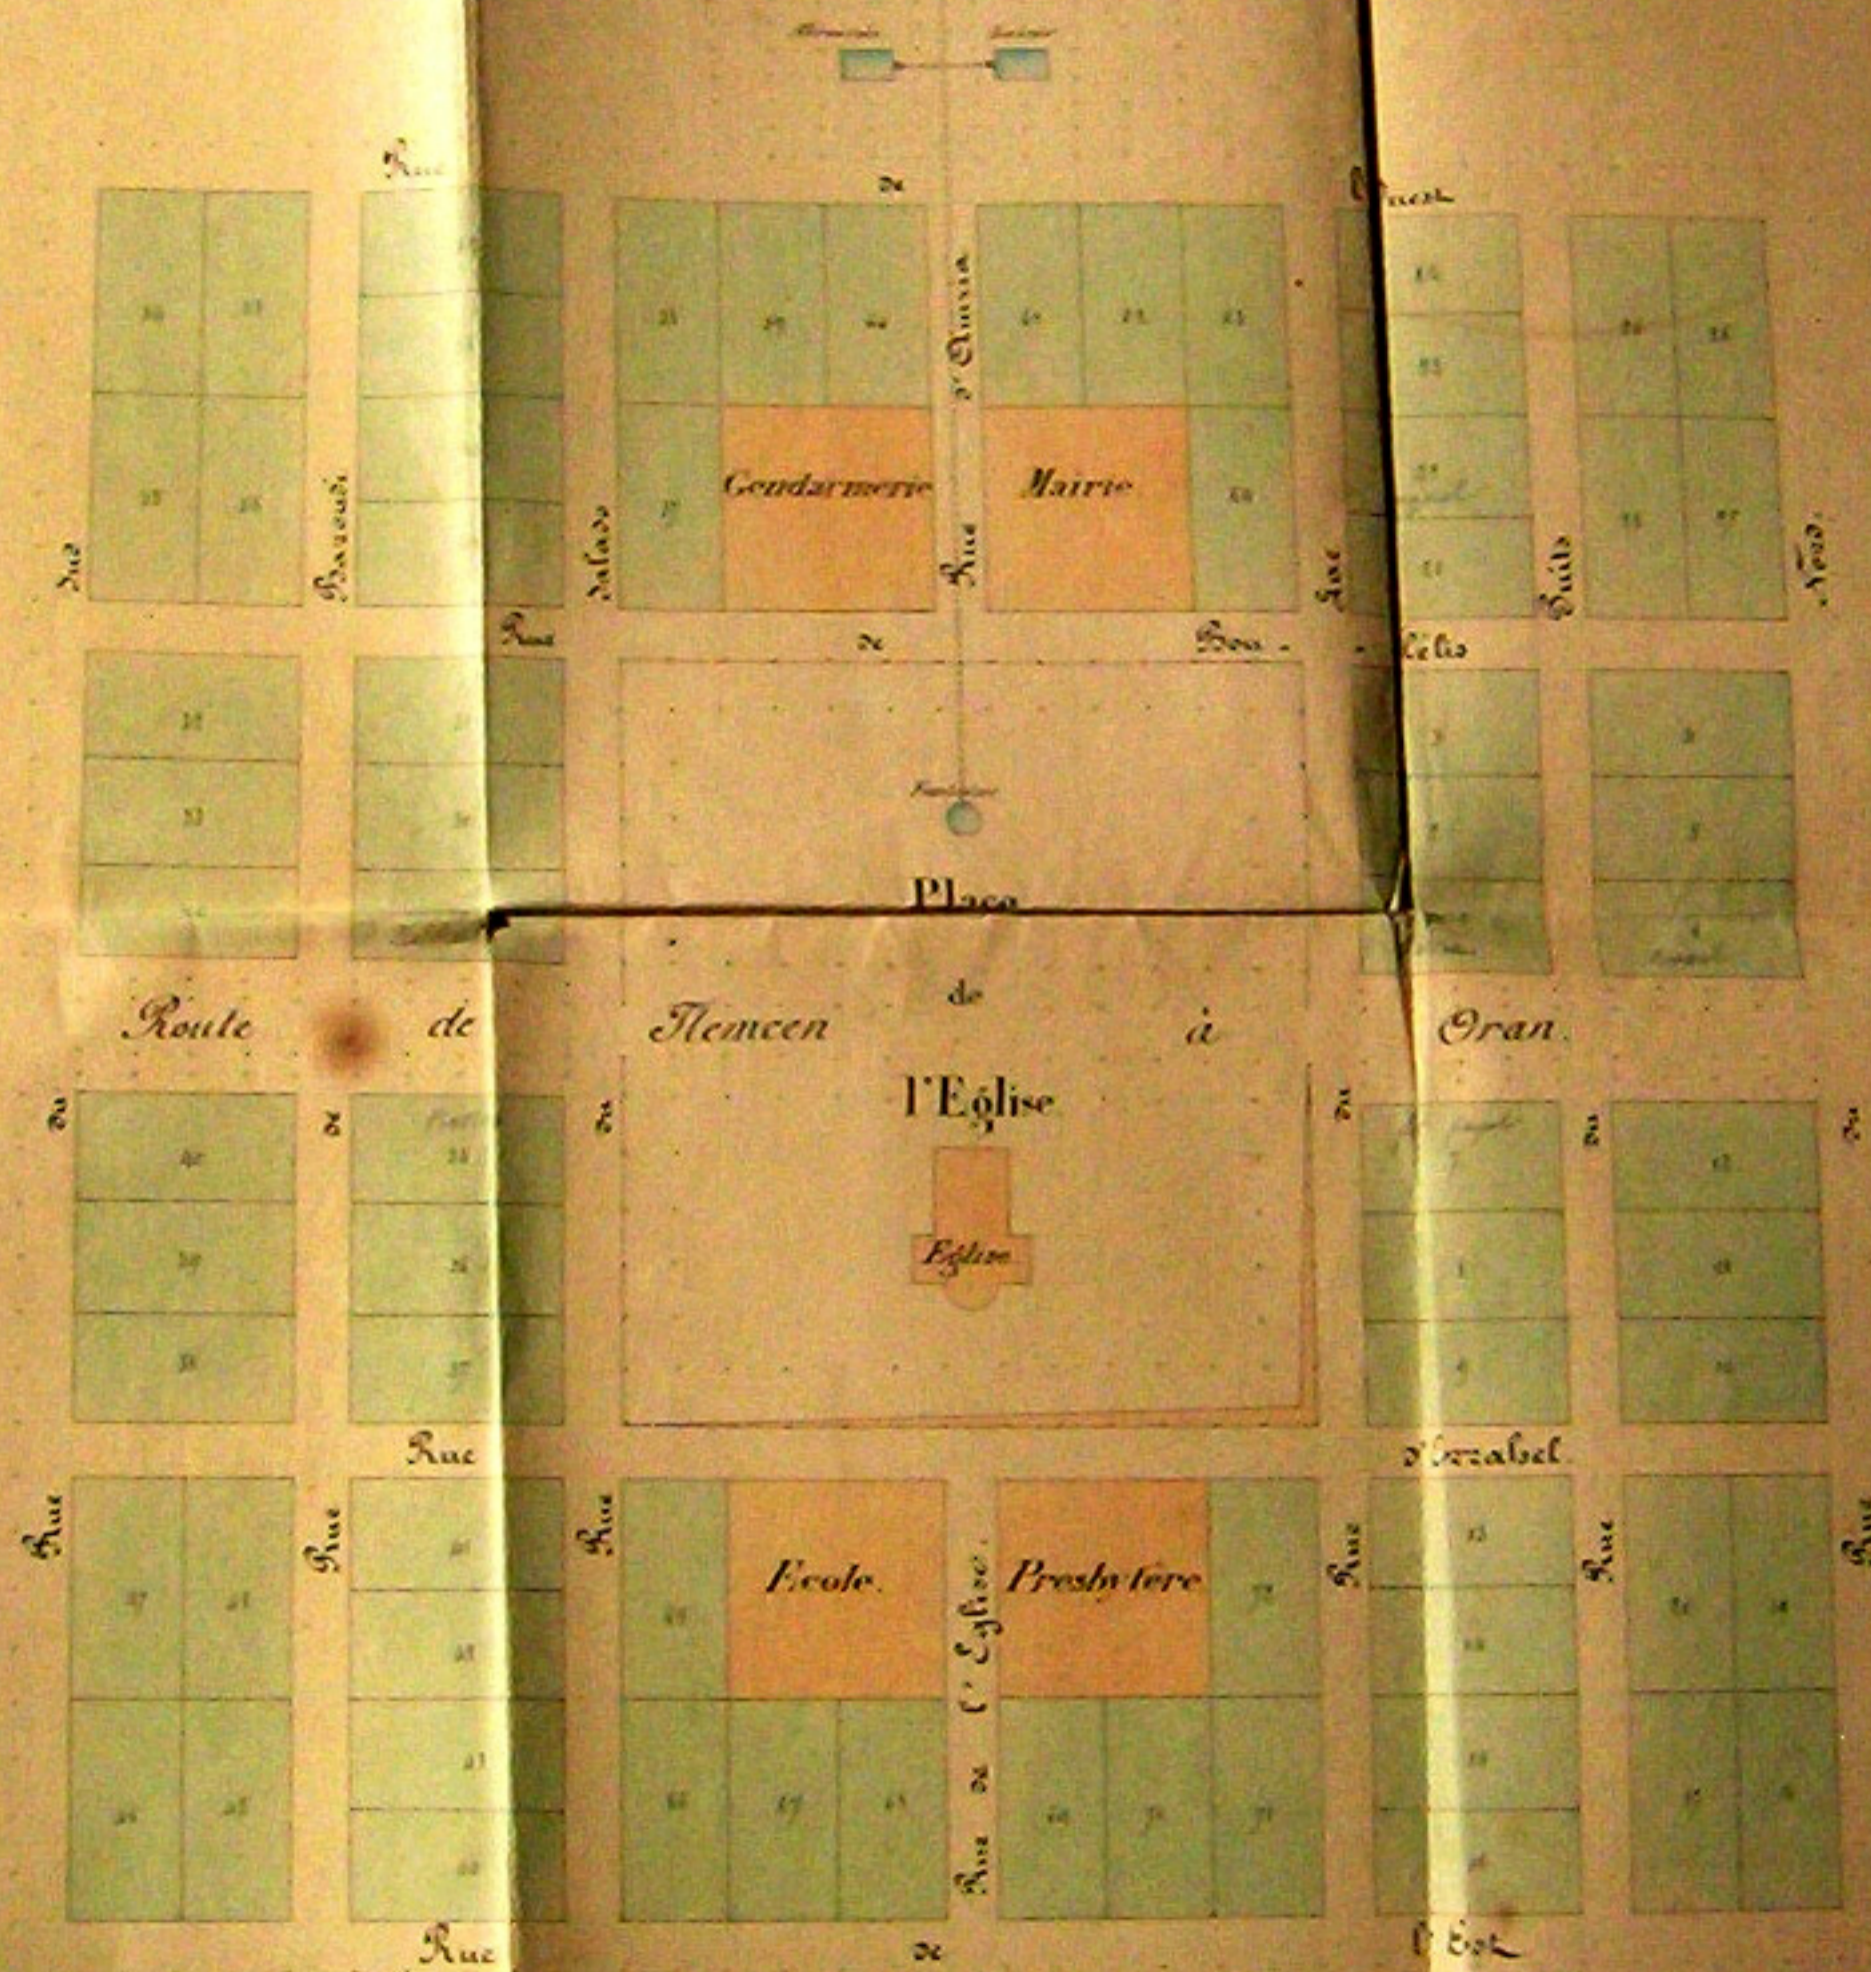

Oran, le 16 Janvier 1857
Le Chef du Service Topographique

Colson